


COUPE TYPE D'INSTALLATION

PAVÉS
CLASSE DE CHARGE A15 - B125

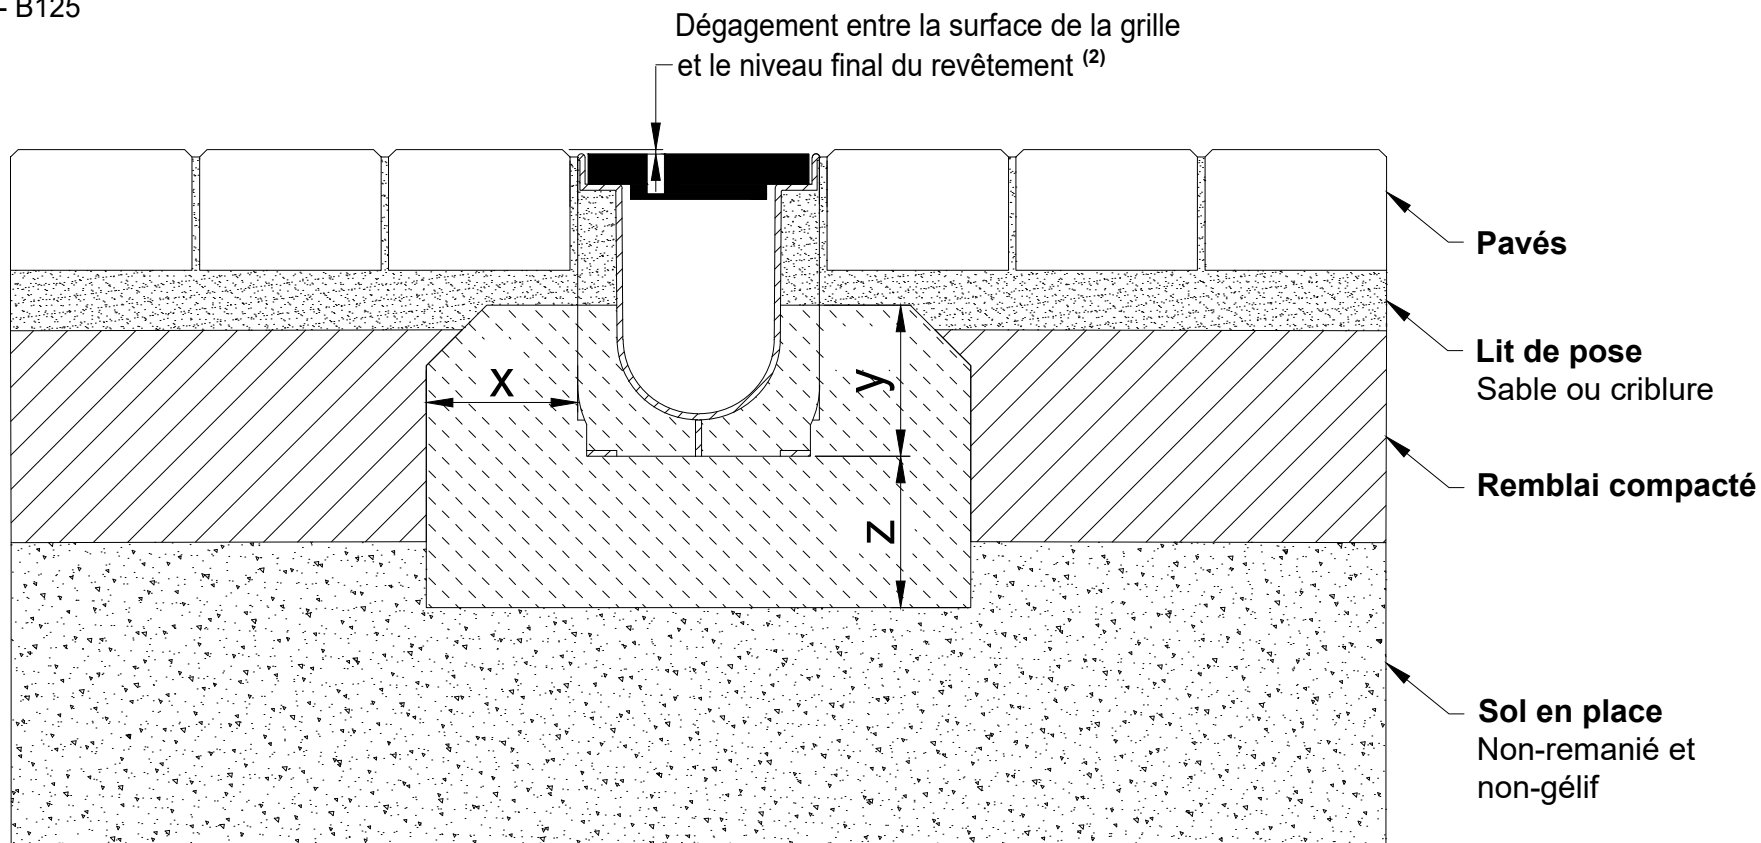

Classe de charge selon EN 1433	A 15	B 125	C 250	D 400	E 600	F 900
Enrobage de béton (mm) : Largeur x / Hauteur y ⁽¹⁾ / Epaisseur z	100 / ⁽¹⁾ / 100	100 / ⁽¹⁾ / 100				

Applicable pour les caniveaux :

RECYFIX PRO 100 à 200 mm (4 à 8 po)
RECYFIX NC 100 à 300 mm (4 à 12 po)

⁽¹⁾y ≥ la hauteur du caniveau (hors-tout) - 100 mm

⁽²⁾Le dégagement entre la surface de la grille et le niveau final du revêtement doit être de 3 à 5 mm

NOTES :

- Les caniveaux de la gamme RECYFIX et TOP X sont conformes à la norme EN 1433.
- Les données sont à titre indicatif seulement et peuvent varier sans préavis.
- La documentation relative aux produits Hauraton distribués par Soleno se retrouve au soleno.com.
- Pour toutes questions, contacter votre représentant Soleno.

Format	LETTRE
Echelle	1:5



Distributeur exclusif
canadien des produits

