


COUPE TYPE D'INSTALLATION

REVÊTEMENT ENROBÉ BITUMINEUX
CLASSE DE CHARGE A15 - B125

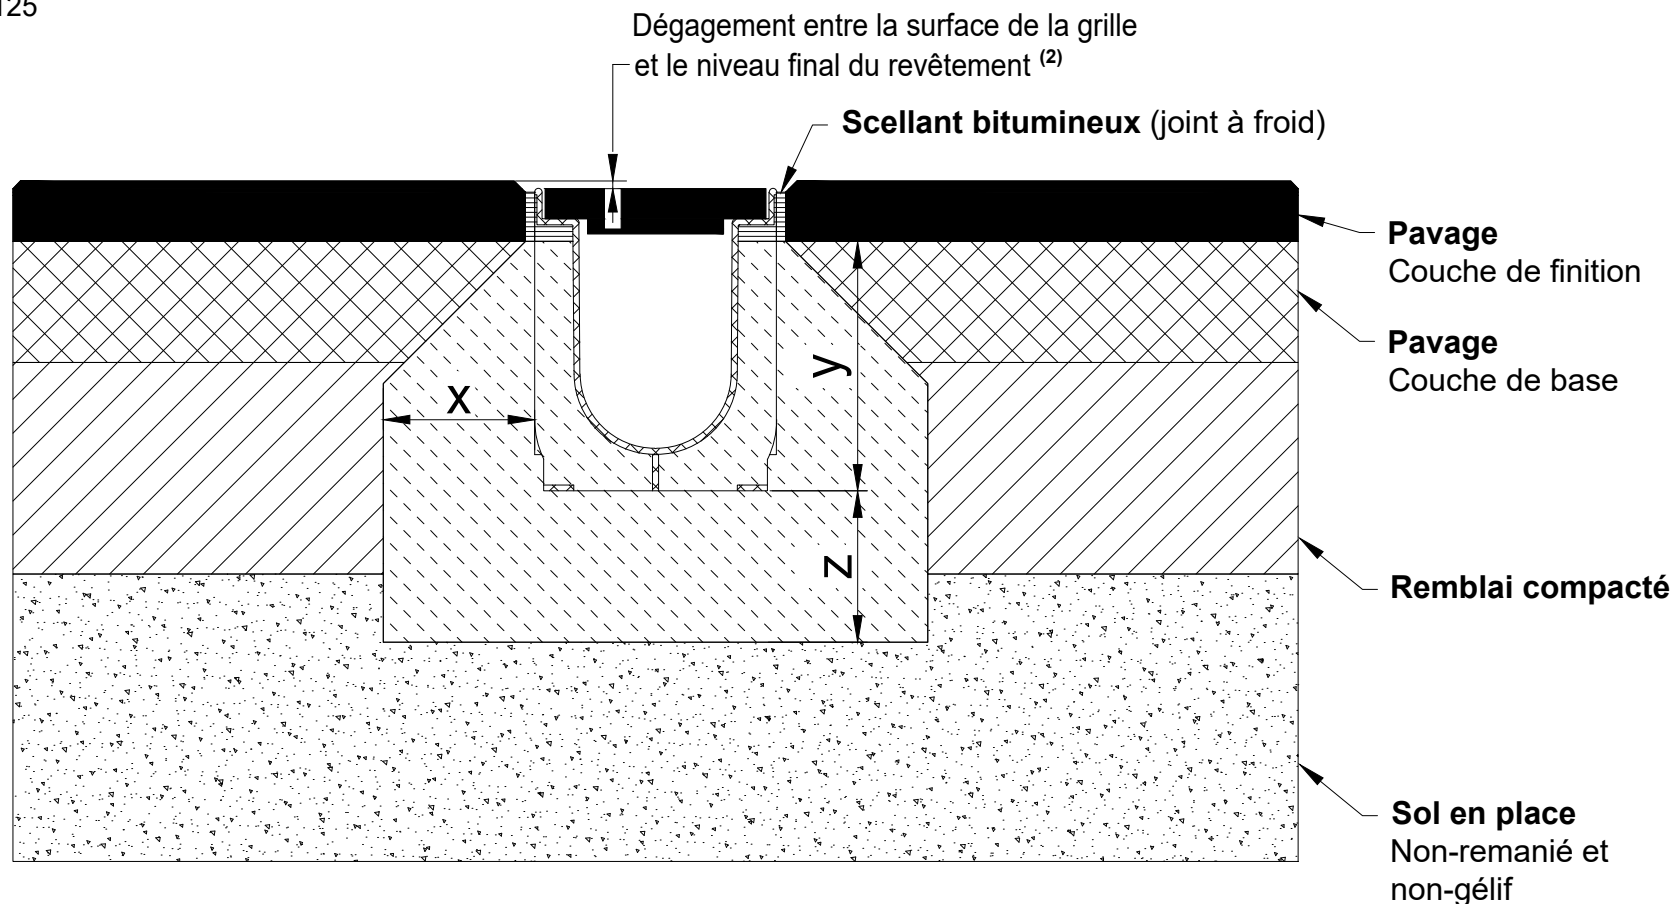

Classe de charge selon EN 1433	A 15	B 125	C 250	D 400	E 600	F 900
Enrobage de béton (mm) : Largeur x / Hauteur y ⁽¹⁾ / Epaisseur z	100 / ⁽¹⁾ / 100	100 / ⁽¹⁾ / 100				

⁽¹⁾La hauteur y doit être plus grande ou égale à 40 mm
⁽²⁾Le dégagement entre la surface de la grille et le niveau final du revêtement doit être de 3 à 5 mm

Applicable pour les caniveaux :
RECYFIX PRO 100 à 200 mm (4 à 8 po)
RECYFIX NC 100 à 300 mm (4 à 12 po)
TOP X 100 mm (4 po)

NOTES :
1. Les caniveaux de la gamme RECYFIX et TOP X sont conformes à la norme EN 1433.
2. Les données sont à titre indicatif seulement et peuvent varier sans préavis.
3. La documentation relative aux produits Hauraton distribués par Soleno se retrouve au soleno.com.
4. Pour toutes questions, contacter votre représentant Soleno.

Format LETTRE
Echelle 1:5



Distributeur exclusif
canadien des produits

