


COUPE TYPE D'INSTALLATION

REVÊTEMENT ENROBÉ BITUMINEUX
CLASSE DE CHARGE C250

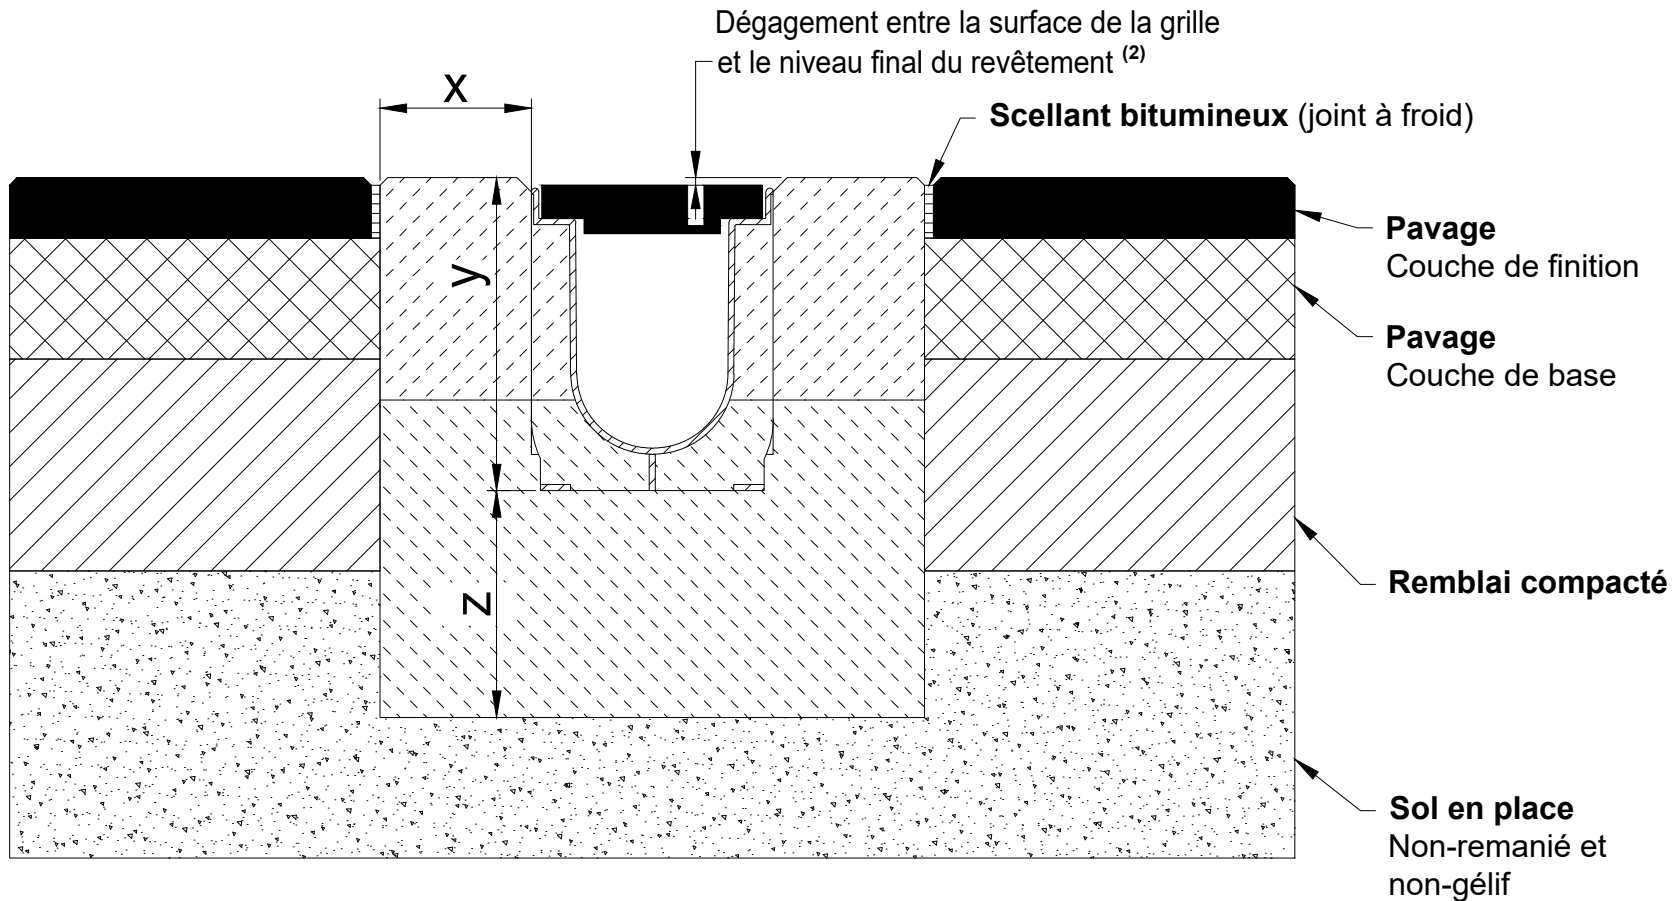

Classe de charge selon EN 1433

A 15

B 125

C 250

D 400

E 600

F 900

Applicable pour les caniveaux :

Enrobage de béton (mm) : Largeur x / Hauteur y ⁽¹⁾ / Epaisseur z

100 / ⁽¹⁾ / 150

RECYFIX PRO 100 à 200 mm (4 à 8 po)
RECYFIX NC 100 à 300 mm (4 à 12 po)

⁽¹⁾La hauteur y correspond à la hauteur du caniveau (hors-tout) + le dégagement entre la surface de la grille et le niveau final du revêtement ⁽²⁾

⁽²⁾Le dégagement entre la surface de la grille et le niveau final du revêtement doit être de 3 à 5 mm

NOTES :

1. Les caniveaux de la gamme RECYFIX et TOP X sont conformes à la norme EN 1433.
2. Les données sont à titre indicatif seulement et peuvent varier sans préavis.
3. La documentation relative aux produits Hauraton distribués par Soleno se retrouve au soleno.com.
4. Pour toutes questions, contacter votre représentant Soleno.

Format LETTRE

Echelle 1:5



Distributeur exclusif
canadien des produits

