


COUPE TYPE D'INSTALLATION

PAVÉS
CLASSE DE CHARGE A15

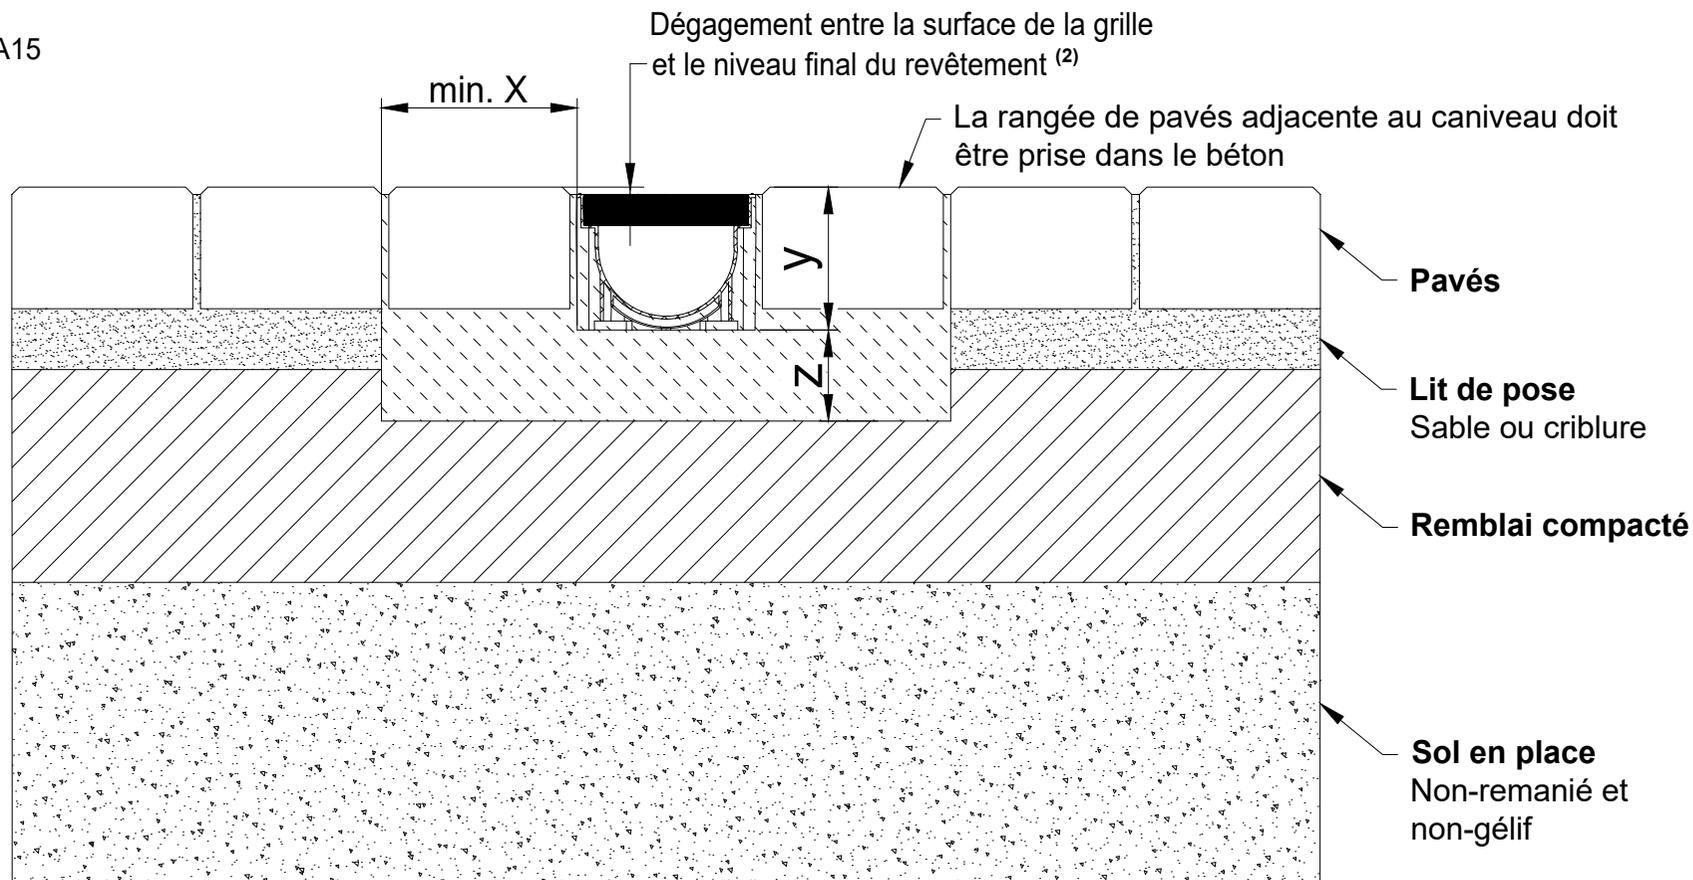

Classe de charge selon EN 1433	A 15	B 125	C 250	D 400	E 600	F 900
Enrobage de béton (mm) : Largeur x / Hauteur y ⁽¹⁾ / Epaisseur z	100 / ⁽¹⁾ / 60					

Applicable pour les caniveaux :
TOP X 100 mm (4 po)

⁽¹⁾ La hauteur y correspond à la hauteur du caniveau (hors-tout) + le dégagement entre la surface de la grille et le niveau final du revêtement ⁽²⁾
⁽²⁾ Le dégagement entre la surface de la grille et le niveau final du revêtement doit être de 3 à 5 mm

- NOTES :**
1. Les caniveaux de la gamme RECYFIX et TOP X sont conformes à la norme EN 1433.
 2. Les données sont à titre indicatif seulement et peuvent varier sans préavis.
 3. La documentation relative aux produits Hauraton distribués par Soleno se retrouve au soleno.com.
 4. Pour toutes questions, contacter votre représentant Soleno.

Format	LETTRE
Echelle	1:5




Distributeur exclusif canadien des produits