


COUPE TYPE D'INSTALLATION

REVÊTEMENT ENROBÉ BITUMINEUX
CLASSE DE CHARGE D400 - E600

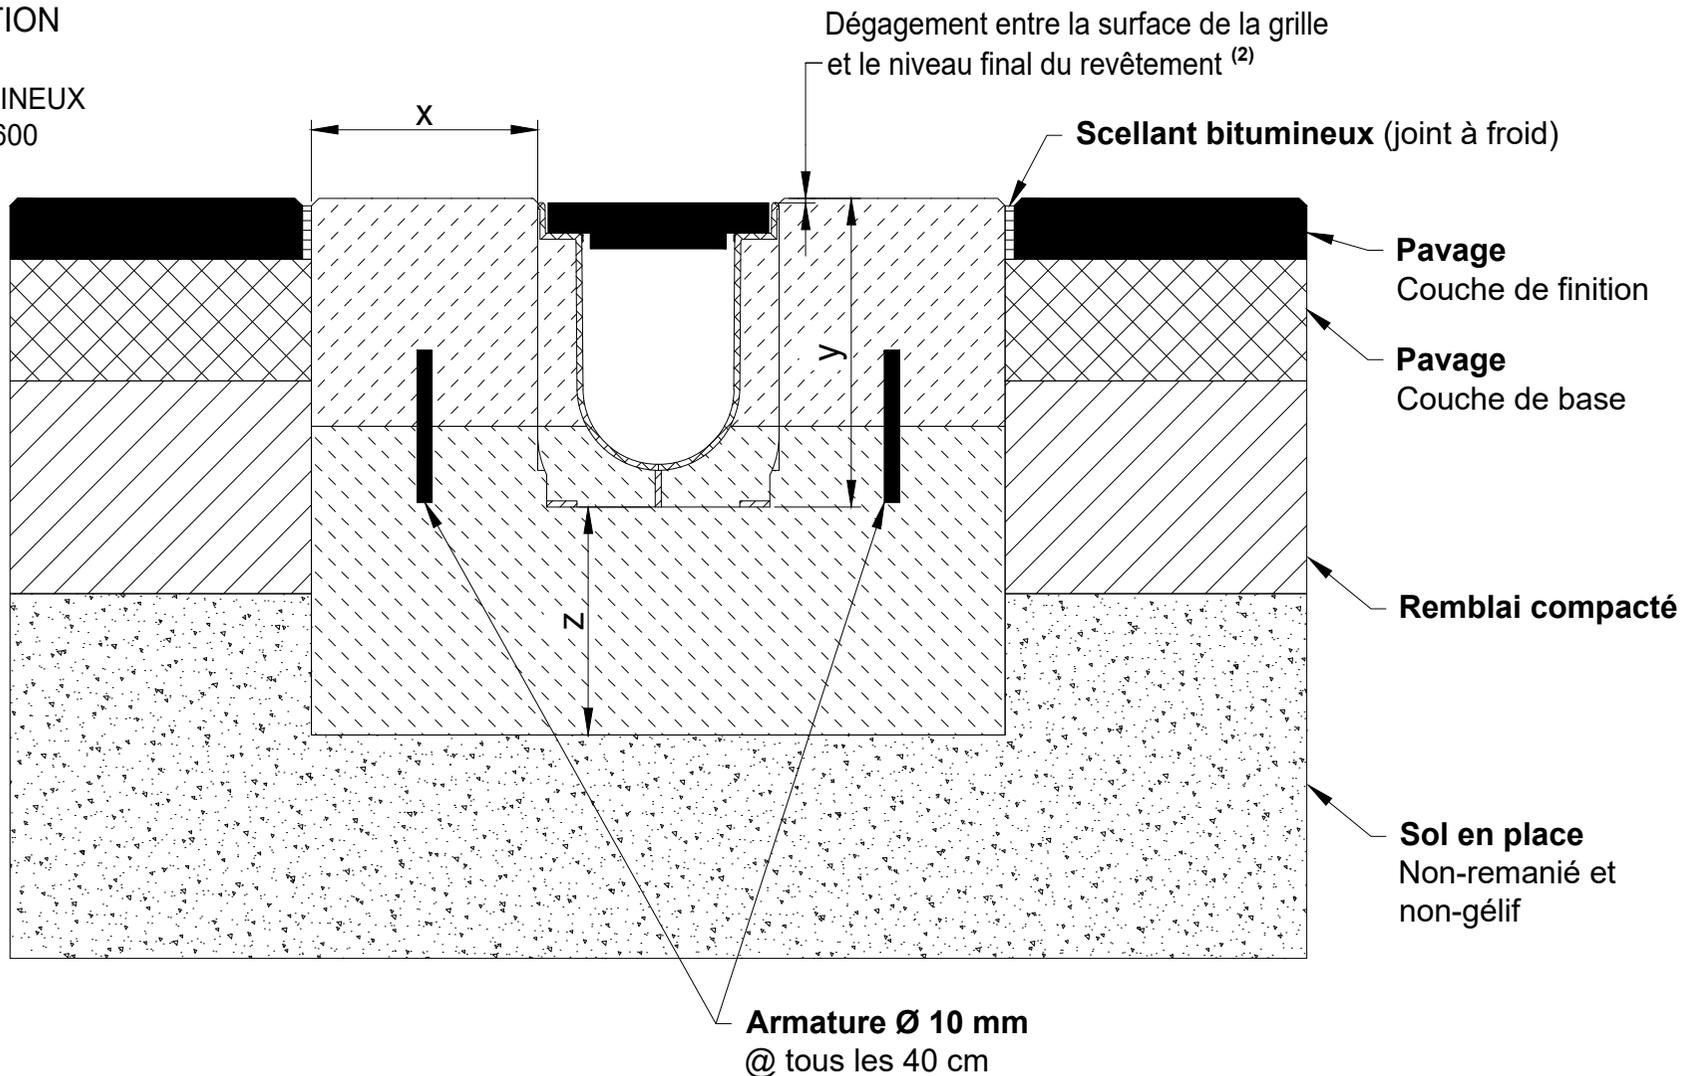

Classe de charge selon EN 1433	A 15	B 125	C 250	D 400⁽³⁾	E 600	F 900
Enrobage de béton (mm) : Largeur x / Hauteur y ⁽¹⁾ / Epaisseur z				150 / ⁽¹⁾ / 150	150 / ⁽¹⁾ / 200	

Applicable pour les caniveaux :
RECYFIX NC 100 à 300 mm (4 à 12 po)

⁽¹⁾ La hauteur y correspond à la hauteur du caniveau (hors-tout) + le dégagement entre la surface de la grille et le niveau final du revêtement ⁽²⁾
⁽²⁾ Le dégagement entre la surface de la grille et le niveau final du revêtement doit être de 3 à 5 mm
⁽³⁾ Ne convient pas à la pose dans des zones à forte fréquentation telles que voie rapide et autoroutes

NOTES :
 1. Les caniveaux de la gamme RECYFIX et TOP X sont conformes à la norme EN 1433.
 2. Les données sont à titre indicatif seulement et peuvent varier sans préavis.
 3. La documentation relative aux produits Hauraton distribués par Soleno se retrouve au soleno.com.
 4. Pour toutes questions, contacter votre représentant Soleno.

Format	LETTRE
Echelle	1:5



Distributeur exclusif
canadien des produits
hauraton